


شارع عرض متر 10,00

45.00

حدود الملكية
Property Limit

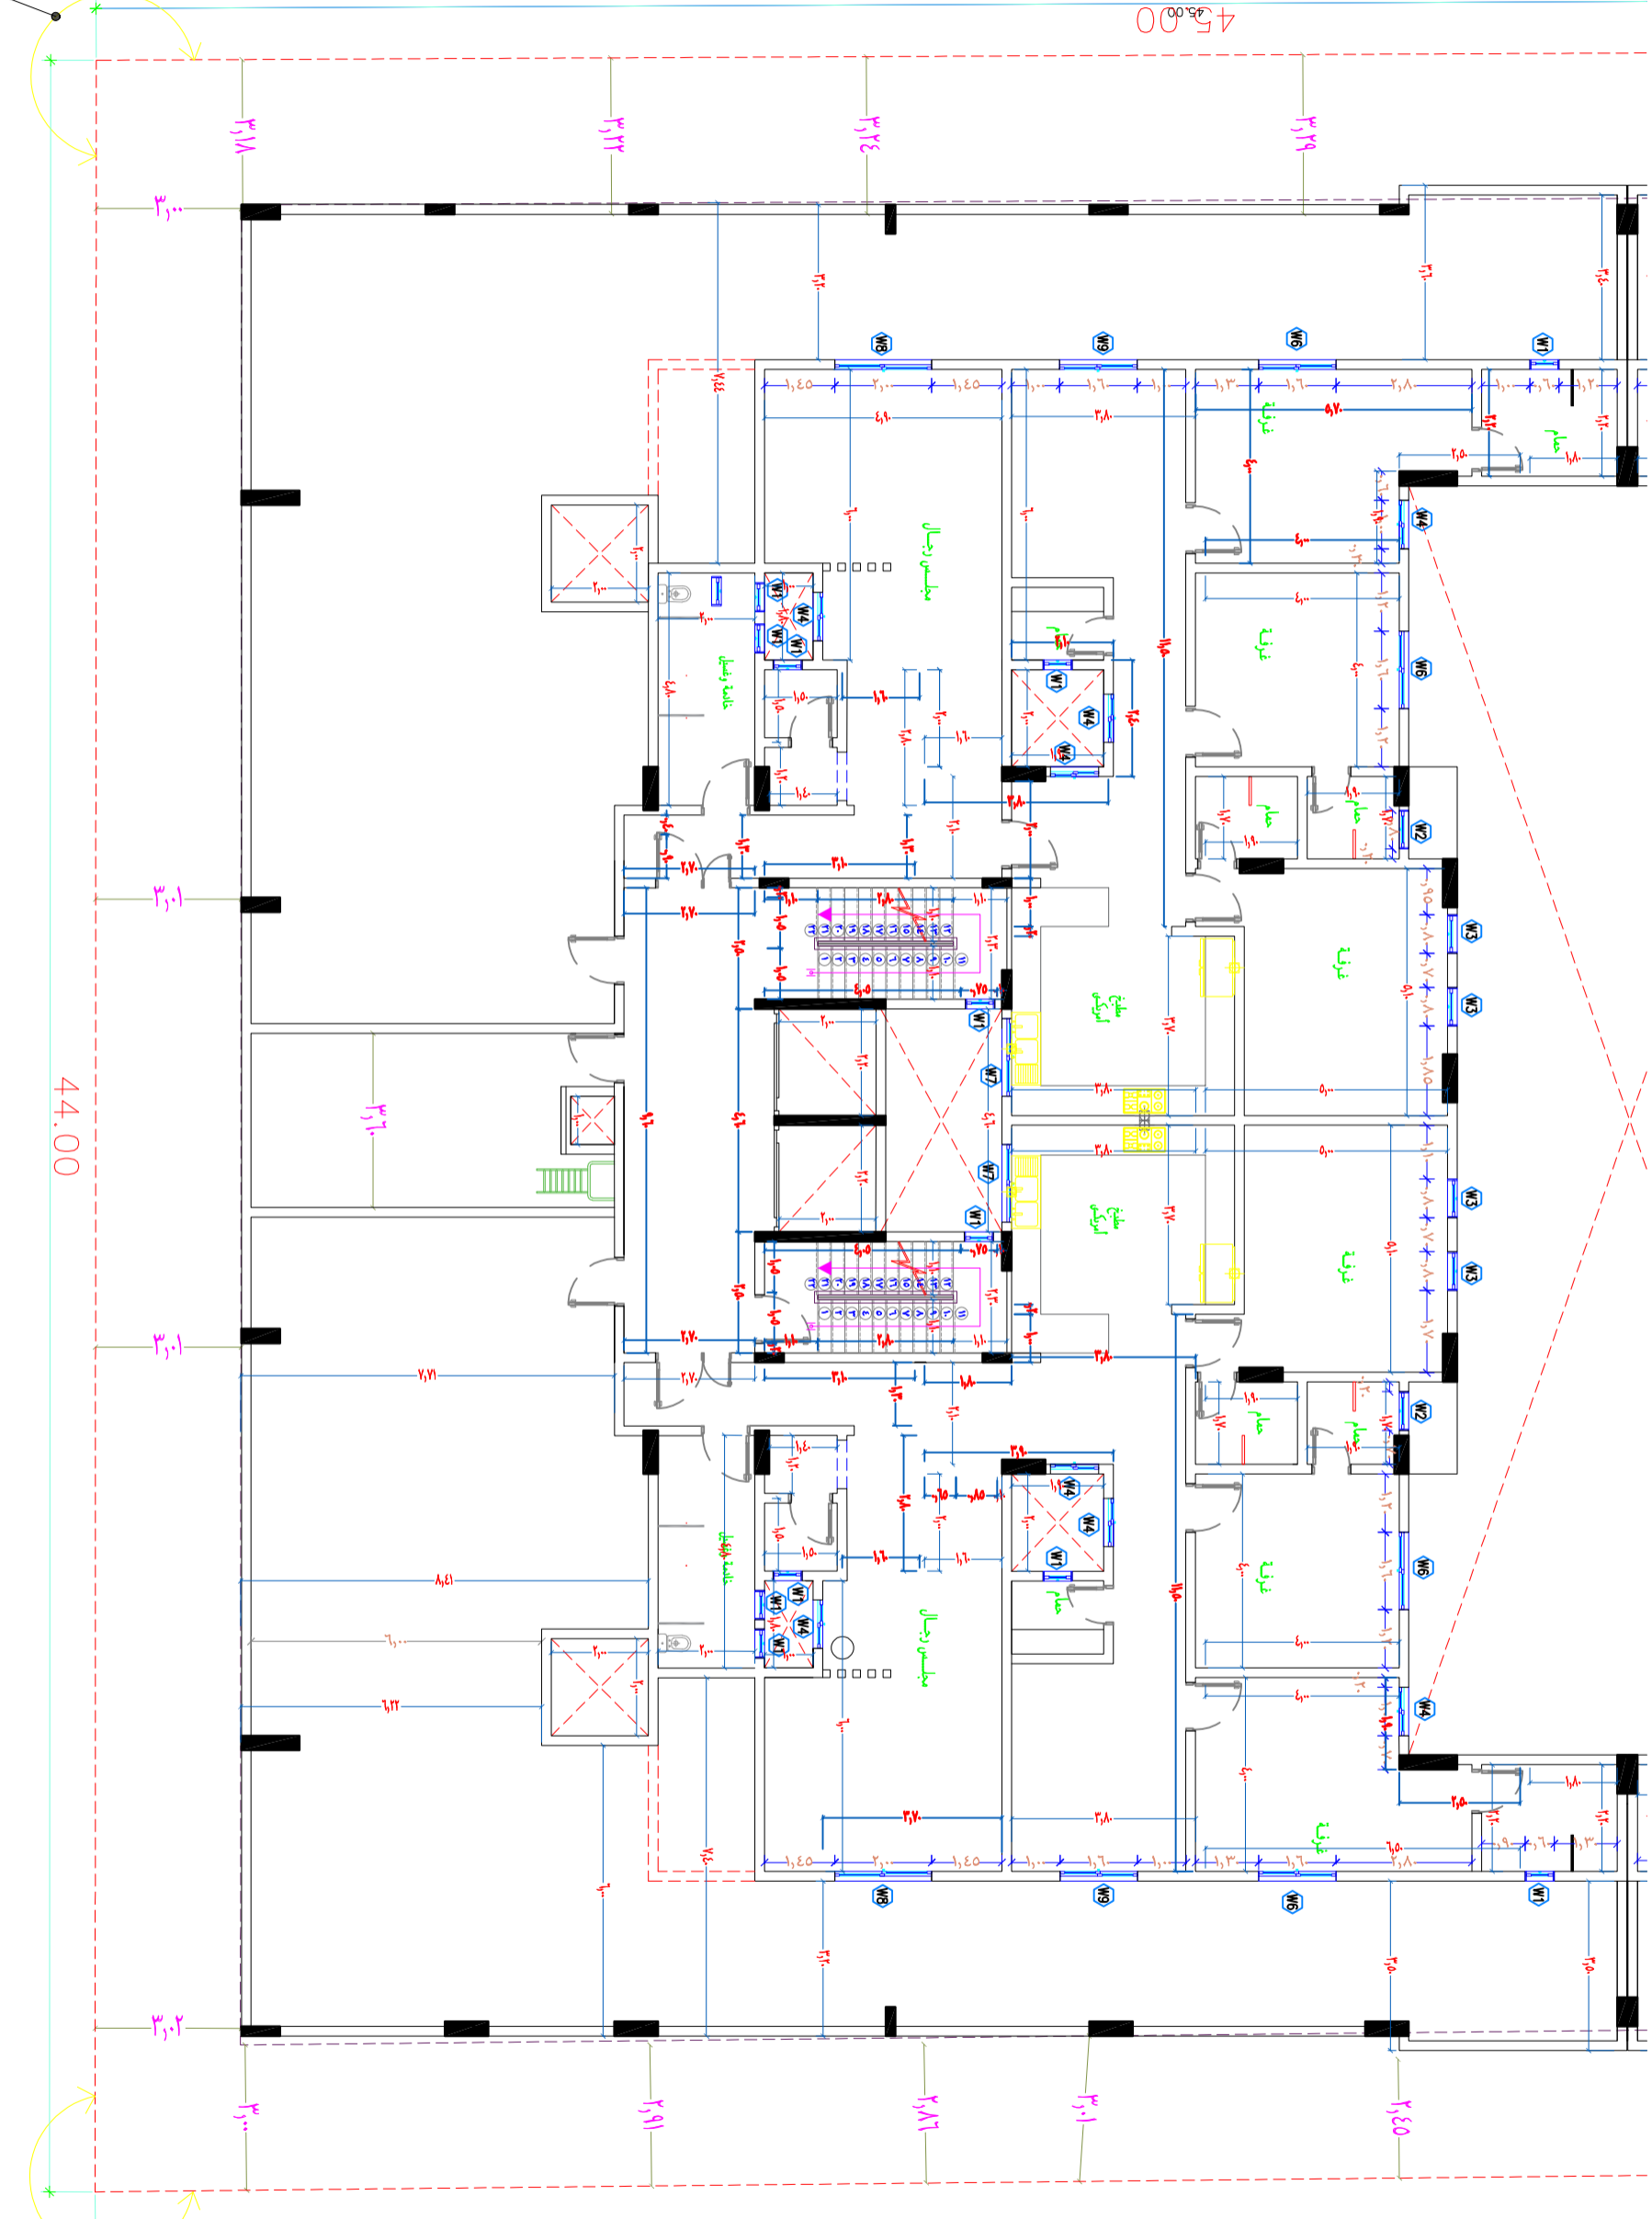

44.00

شارع عرض متر 10,00

حدود الملكية
Property Limit

40.65

شارع عرض متر 10,00